




PROSPETTO FRONTALE

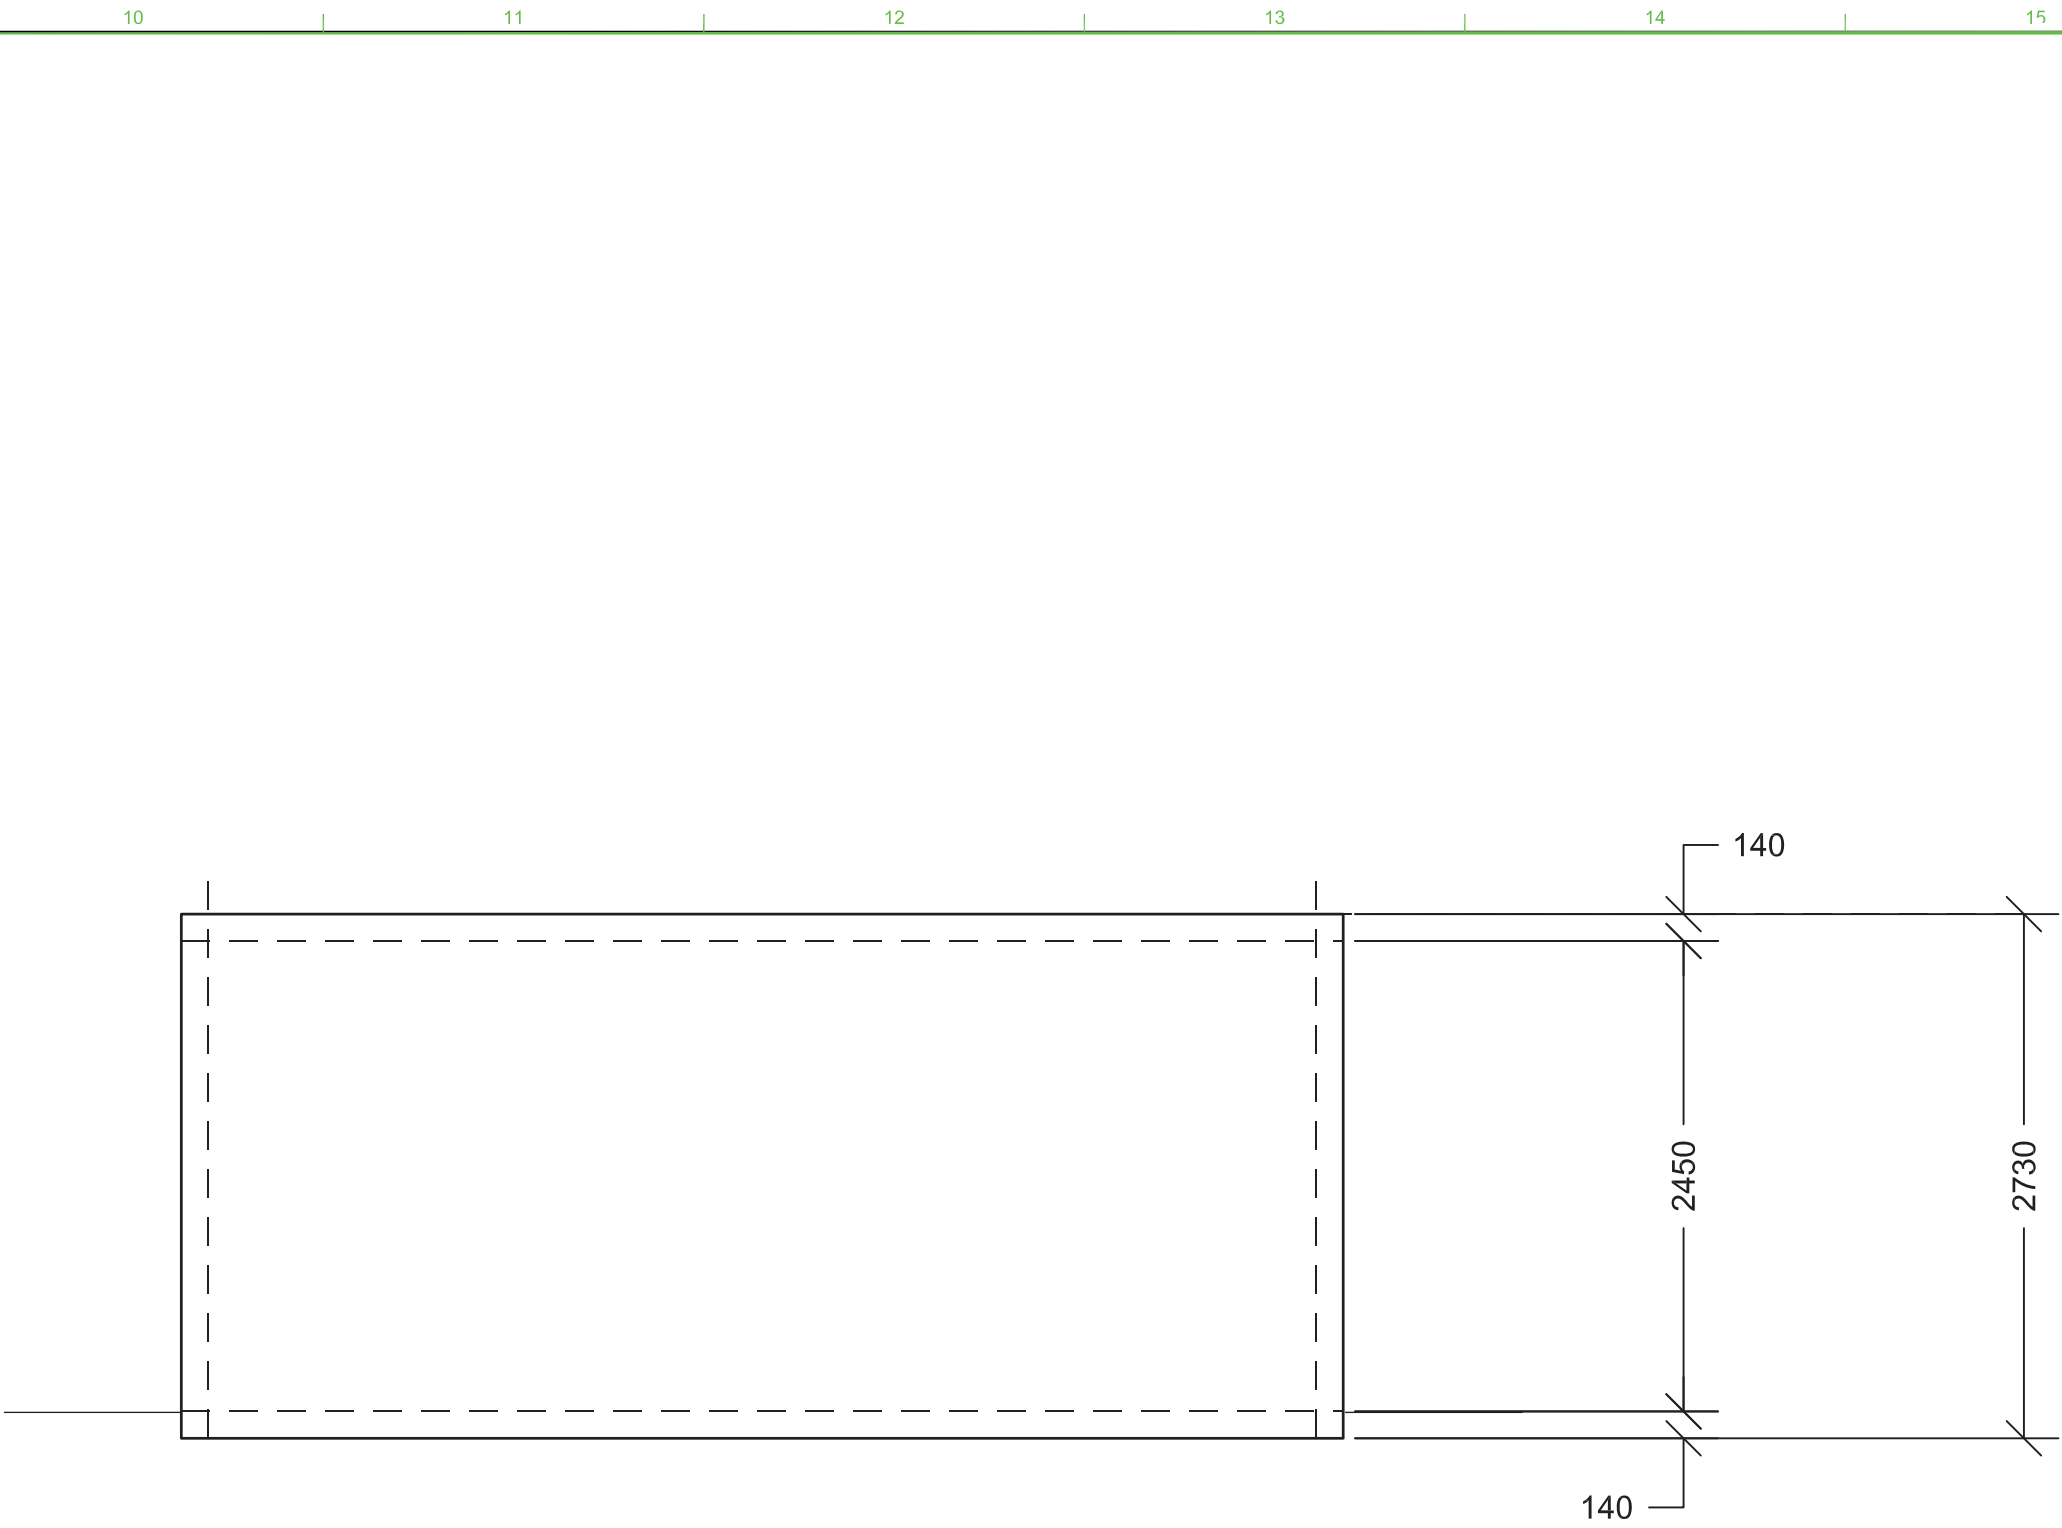

PROSPETTO LATERALE

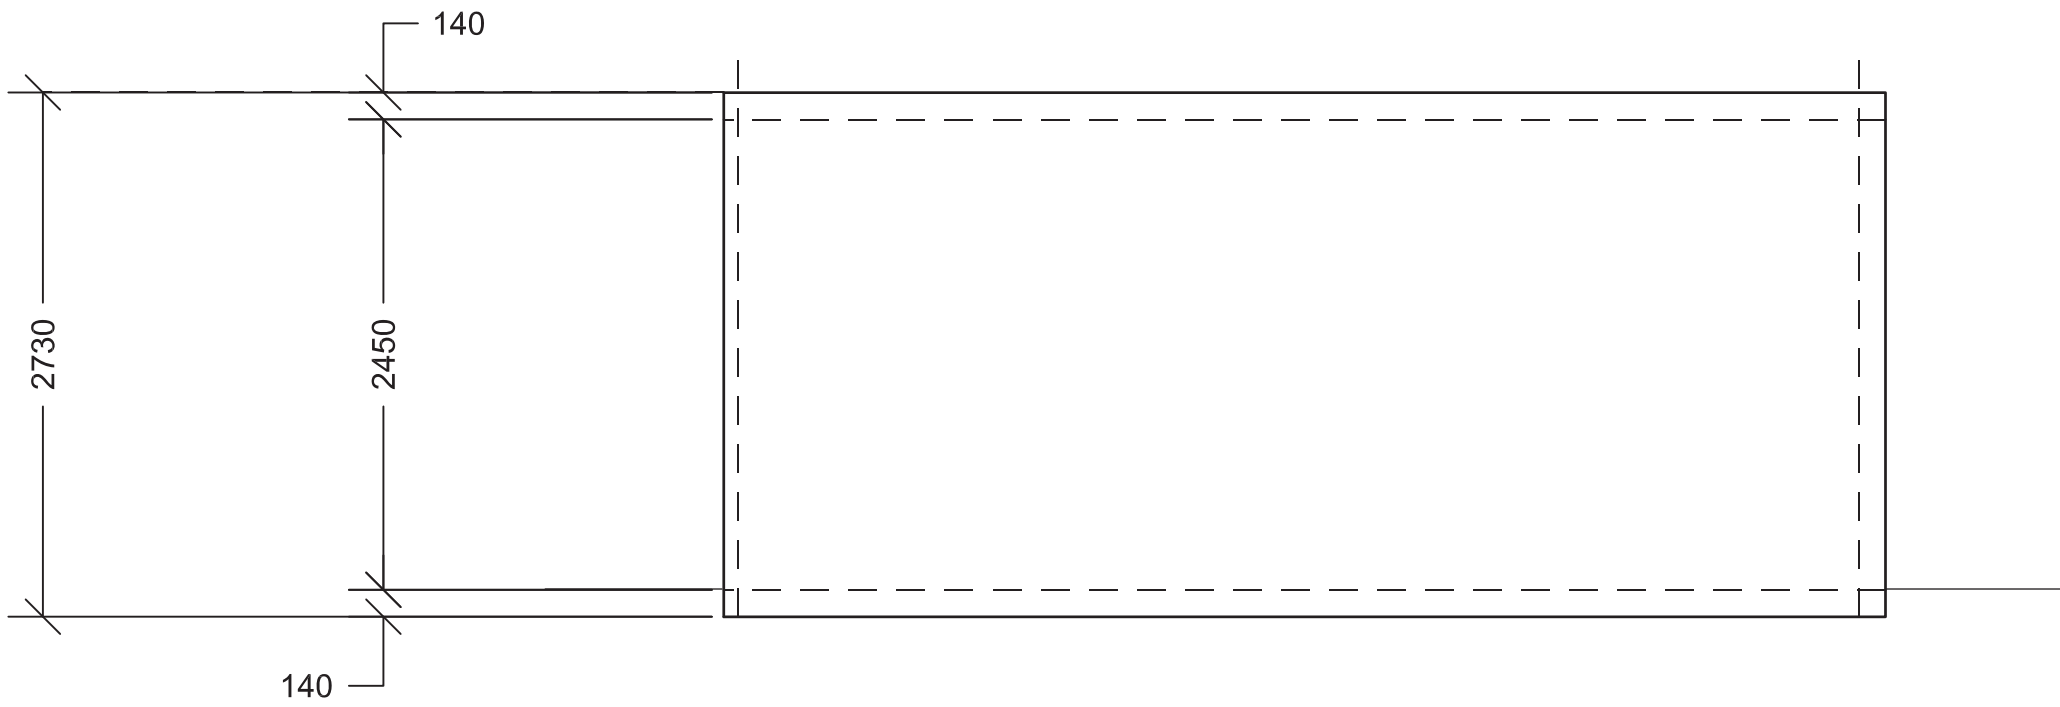

PROSPETTO LATERALE

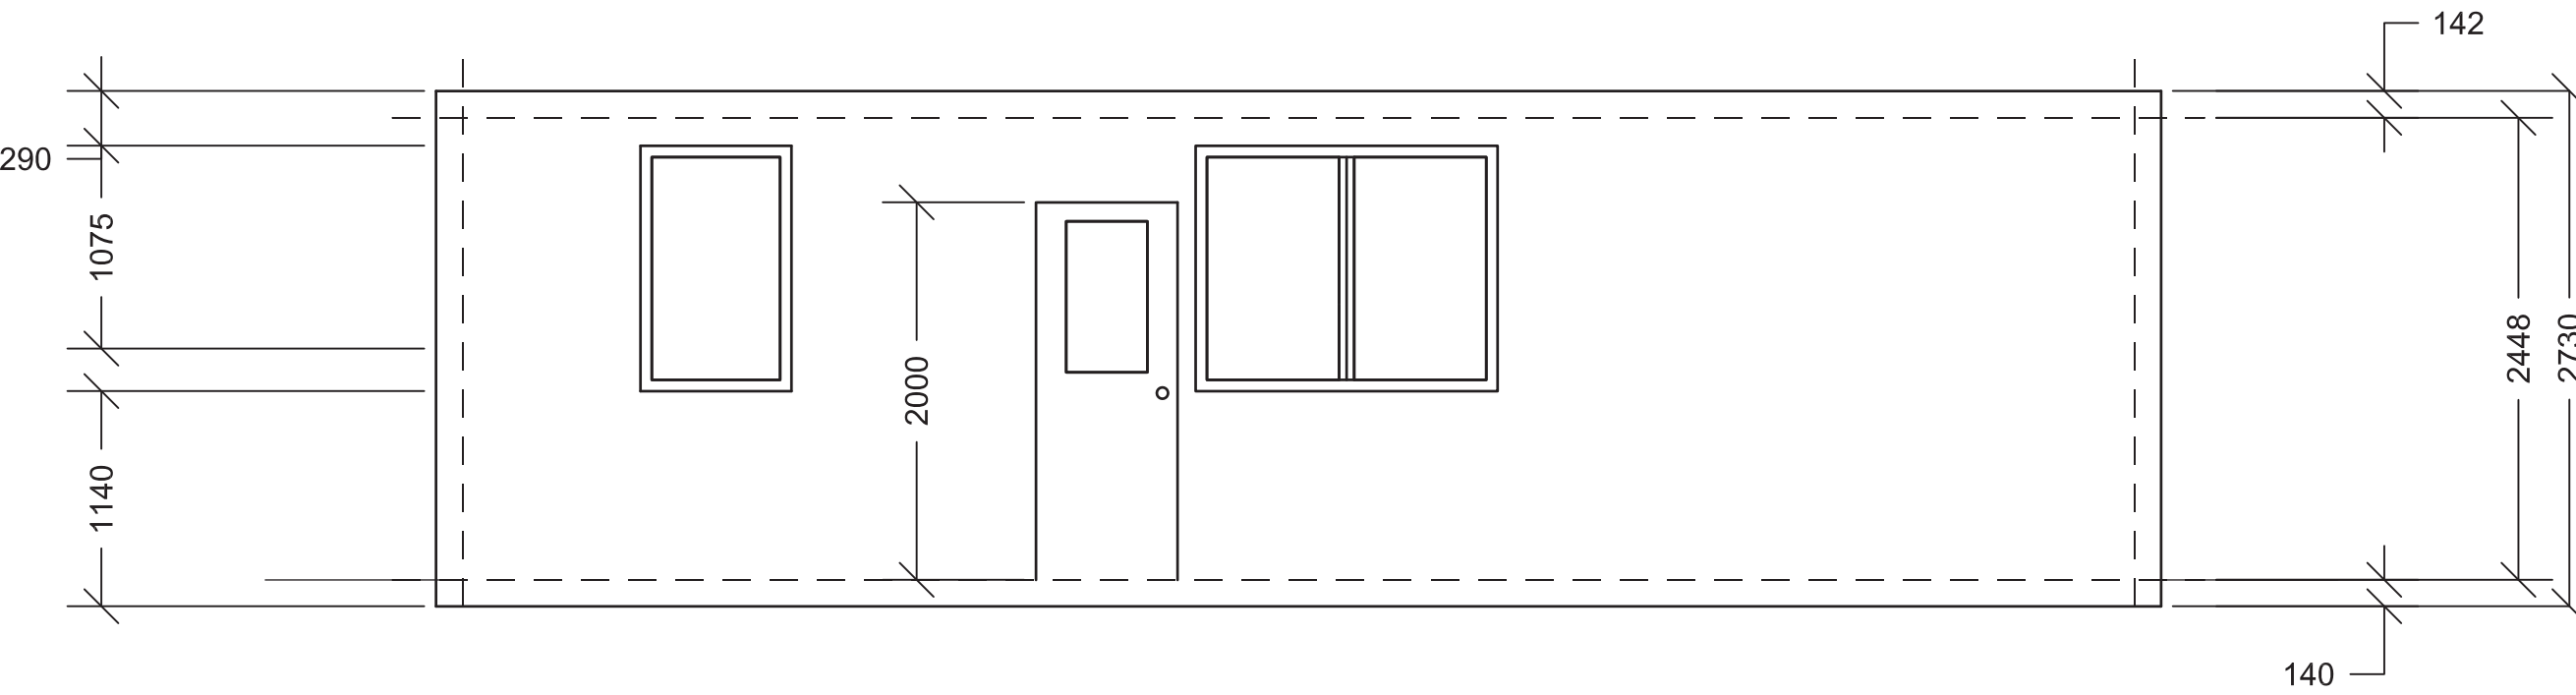

PROSPETTO POSTERIORE