


DIRECTORY: C:\USERS\NICOLÒ\DESKTOP\QMS_4_CUCINA\QMS_4_CUCINA.dwg | PLOTTED ON: 02/09/2017 20:35:18 | BY USER: NICOLÒ

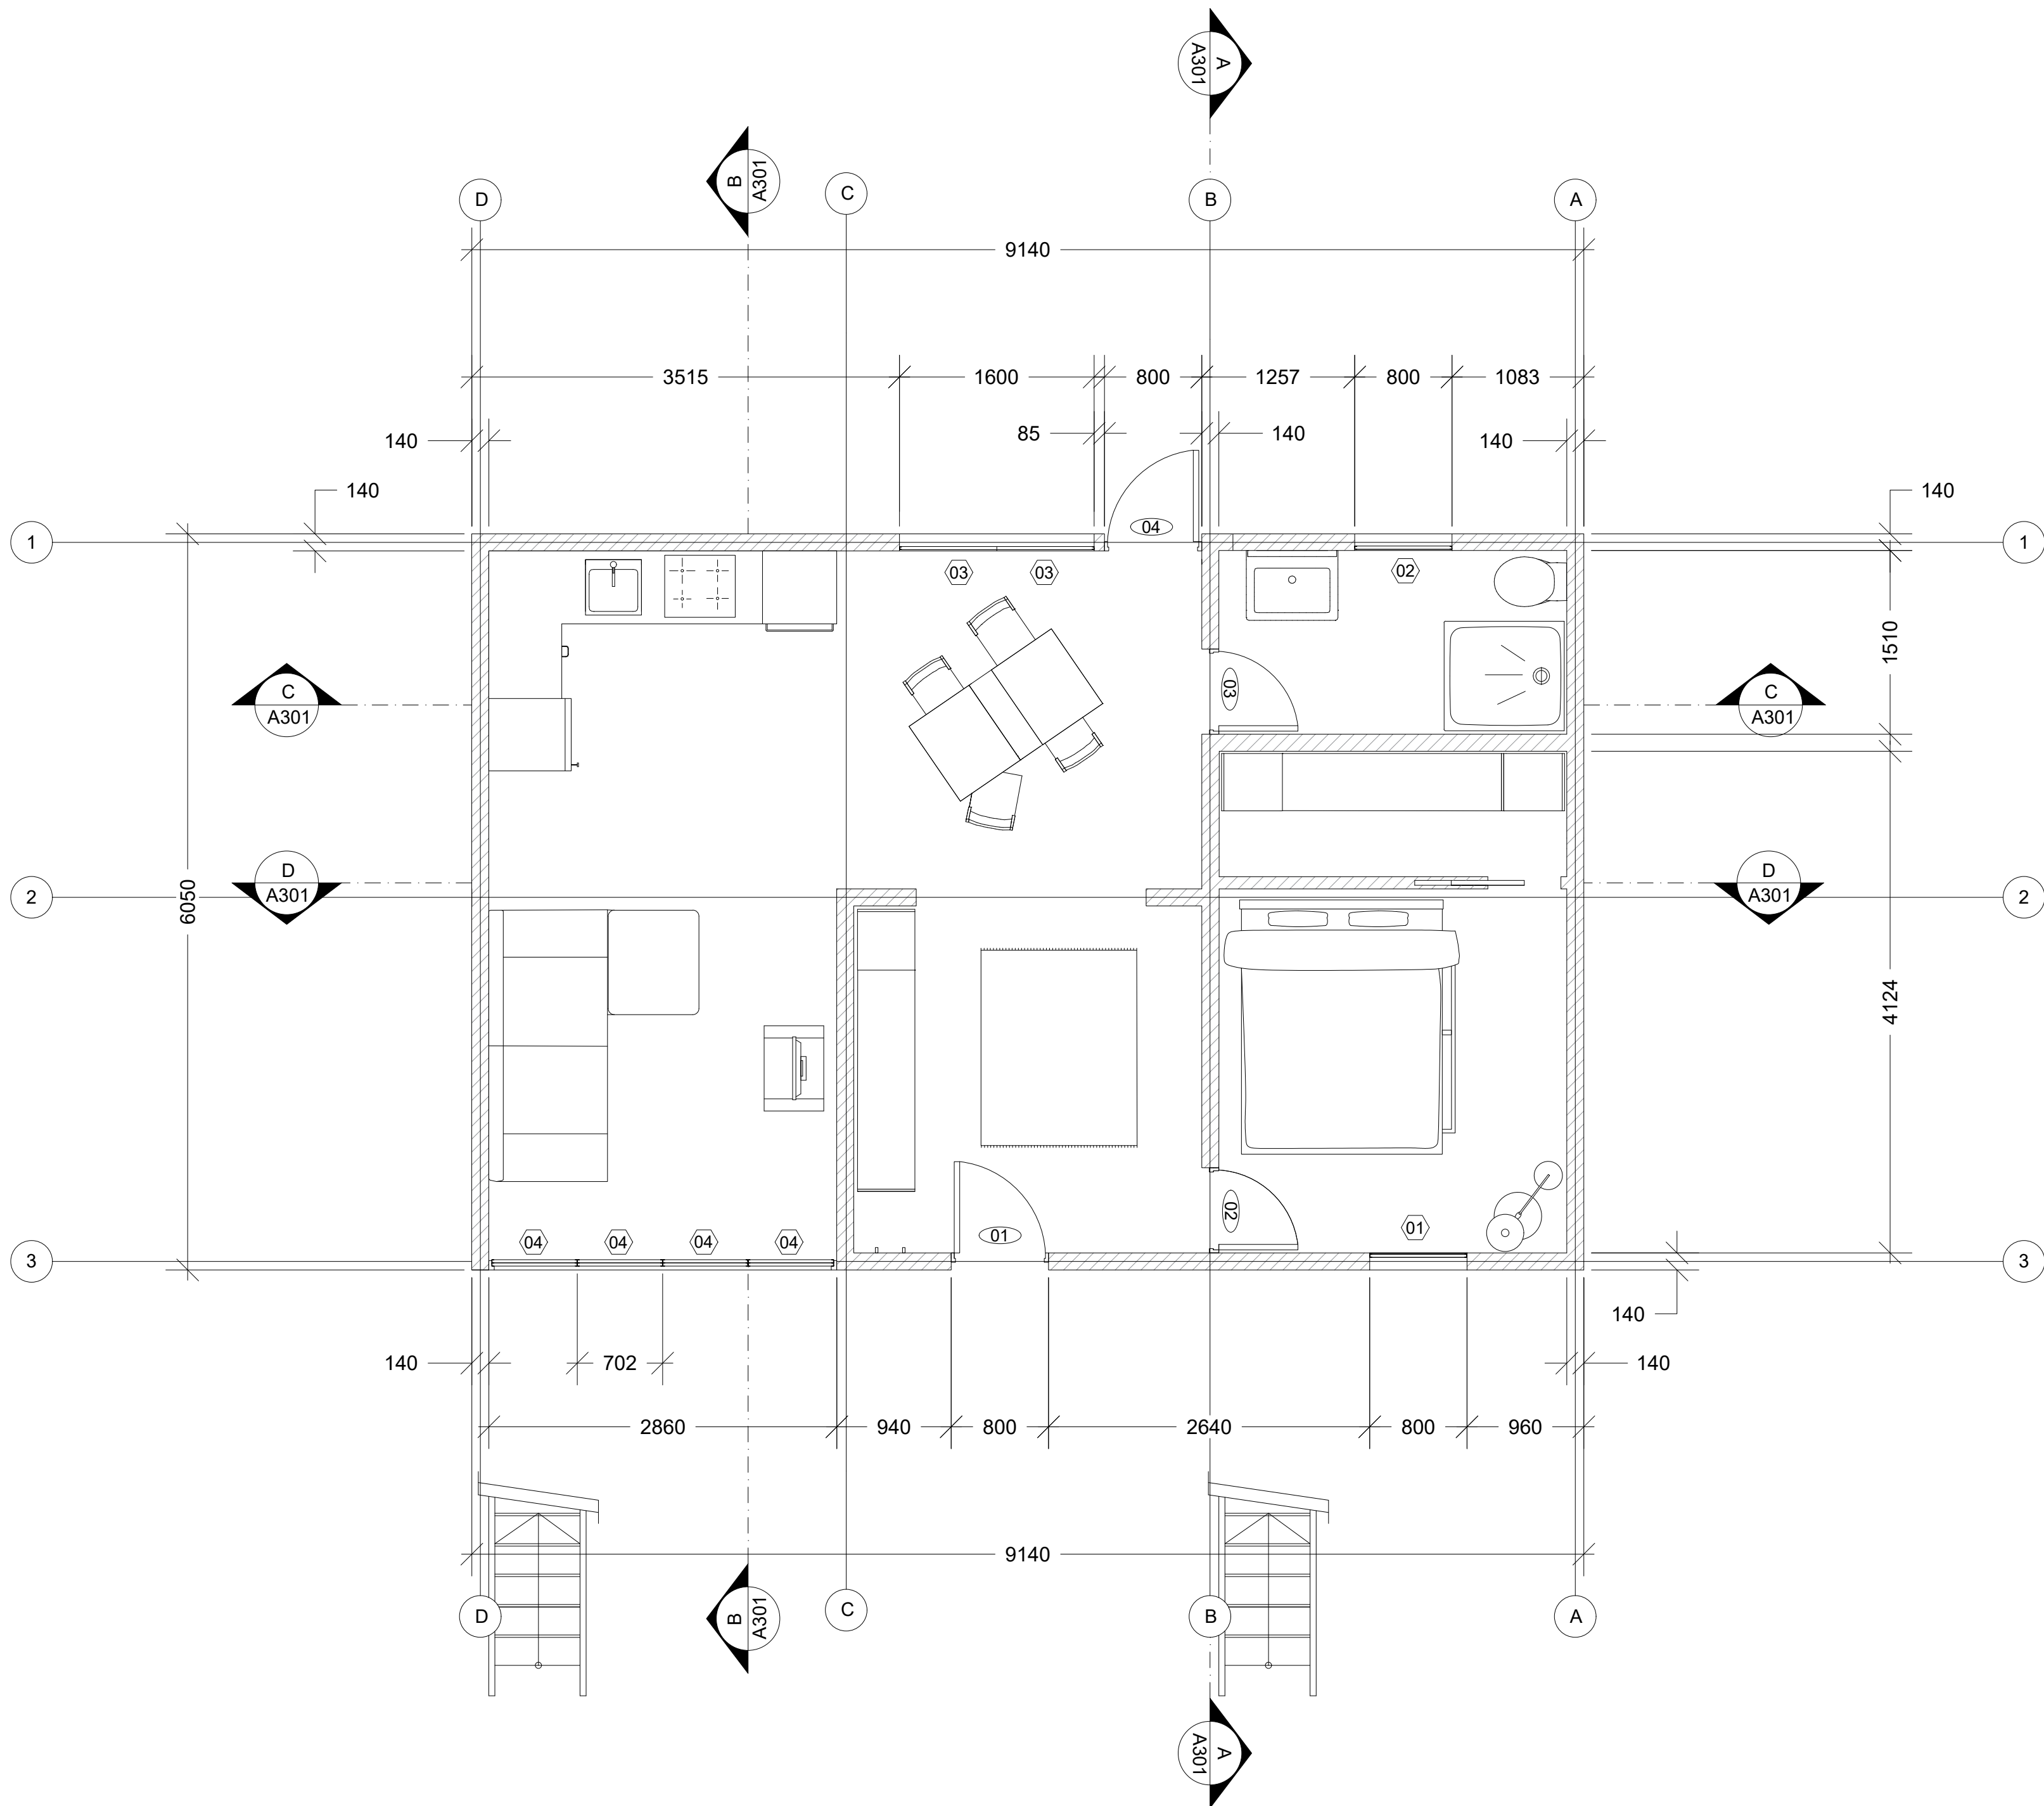

POLITECNICO DI MILANO
SCUOLA DEL DESIGN
C.L. DESIGN DEGLI INTERNI
PROGETTO:



QUINTA MONROY
-
SIMPLEX

CORSO:
STRUMENTI E METODI
DEL PROGETTO

DOCENTE:
MARCO FERRARA

STUDENTI:
CORBASCIO NICOLÒ

OGGETTO:
PIANTA

NOTE:

NOME FILE:
Nicolò.dwg

VERS DATA

C 2017.09.03

B 2017.07.18

A 2017.05.17

TAVOLA NO.: 1 DI 3

A-101

DATA: 2017/09/05 SCALA: 1:50
REV: C FORMATO: A2

10 10.5m 11.25m 2.5m